

Komasované

DURISOL-STAV

Komasované


Rača

imj sa golt

L. U. Rača

p. i. 6192/
zast. 1/2

4.

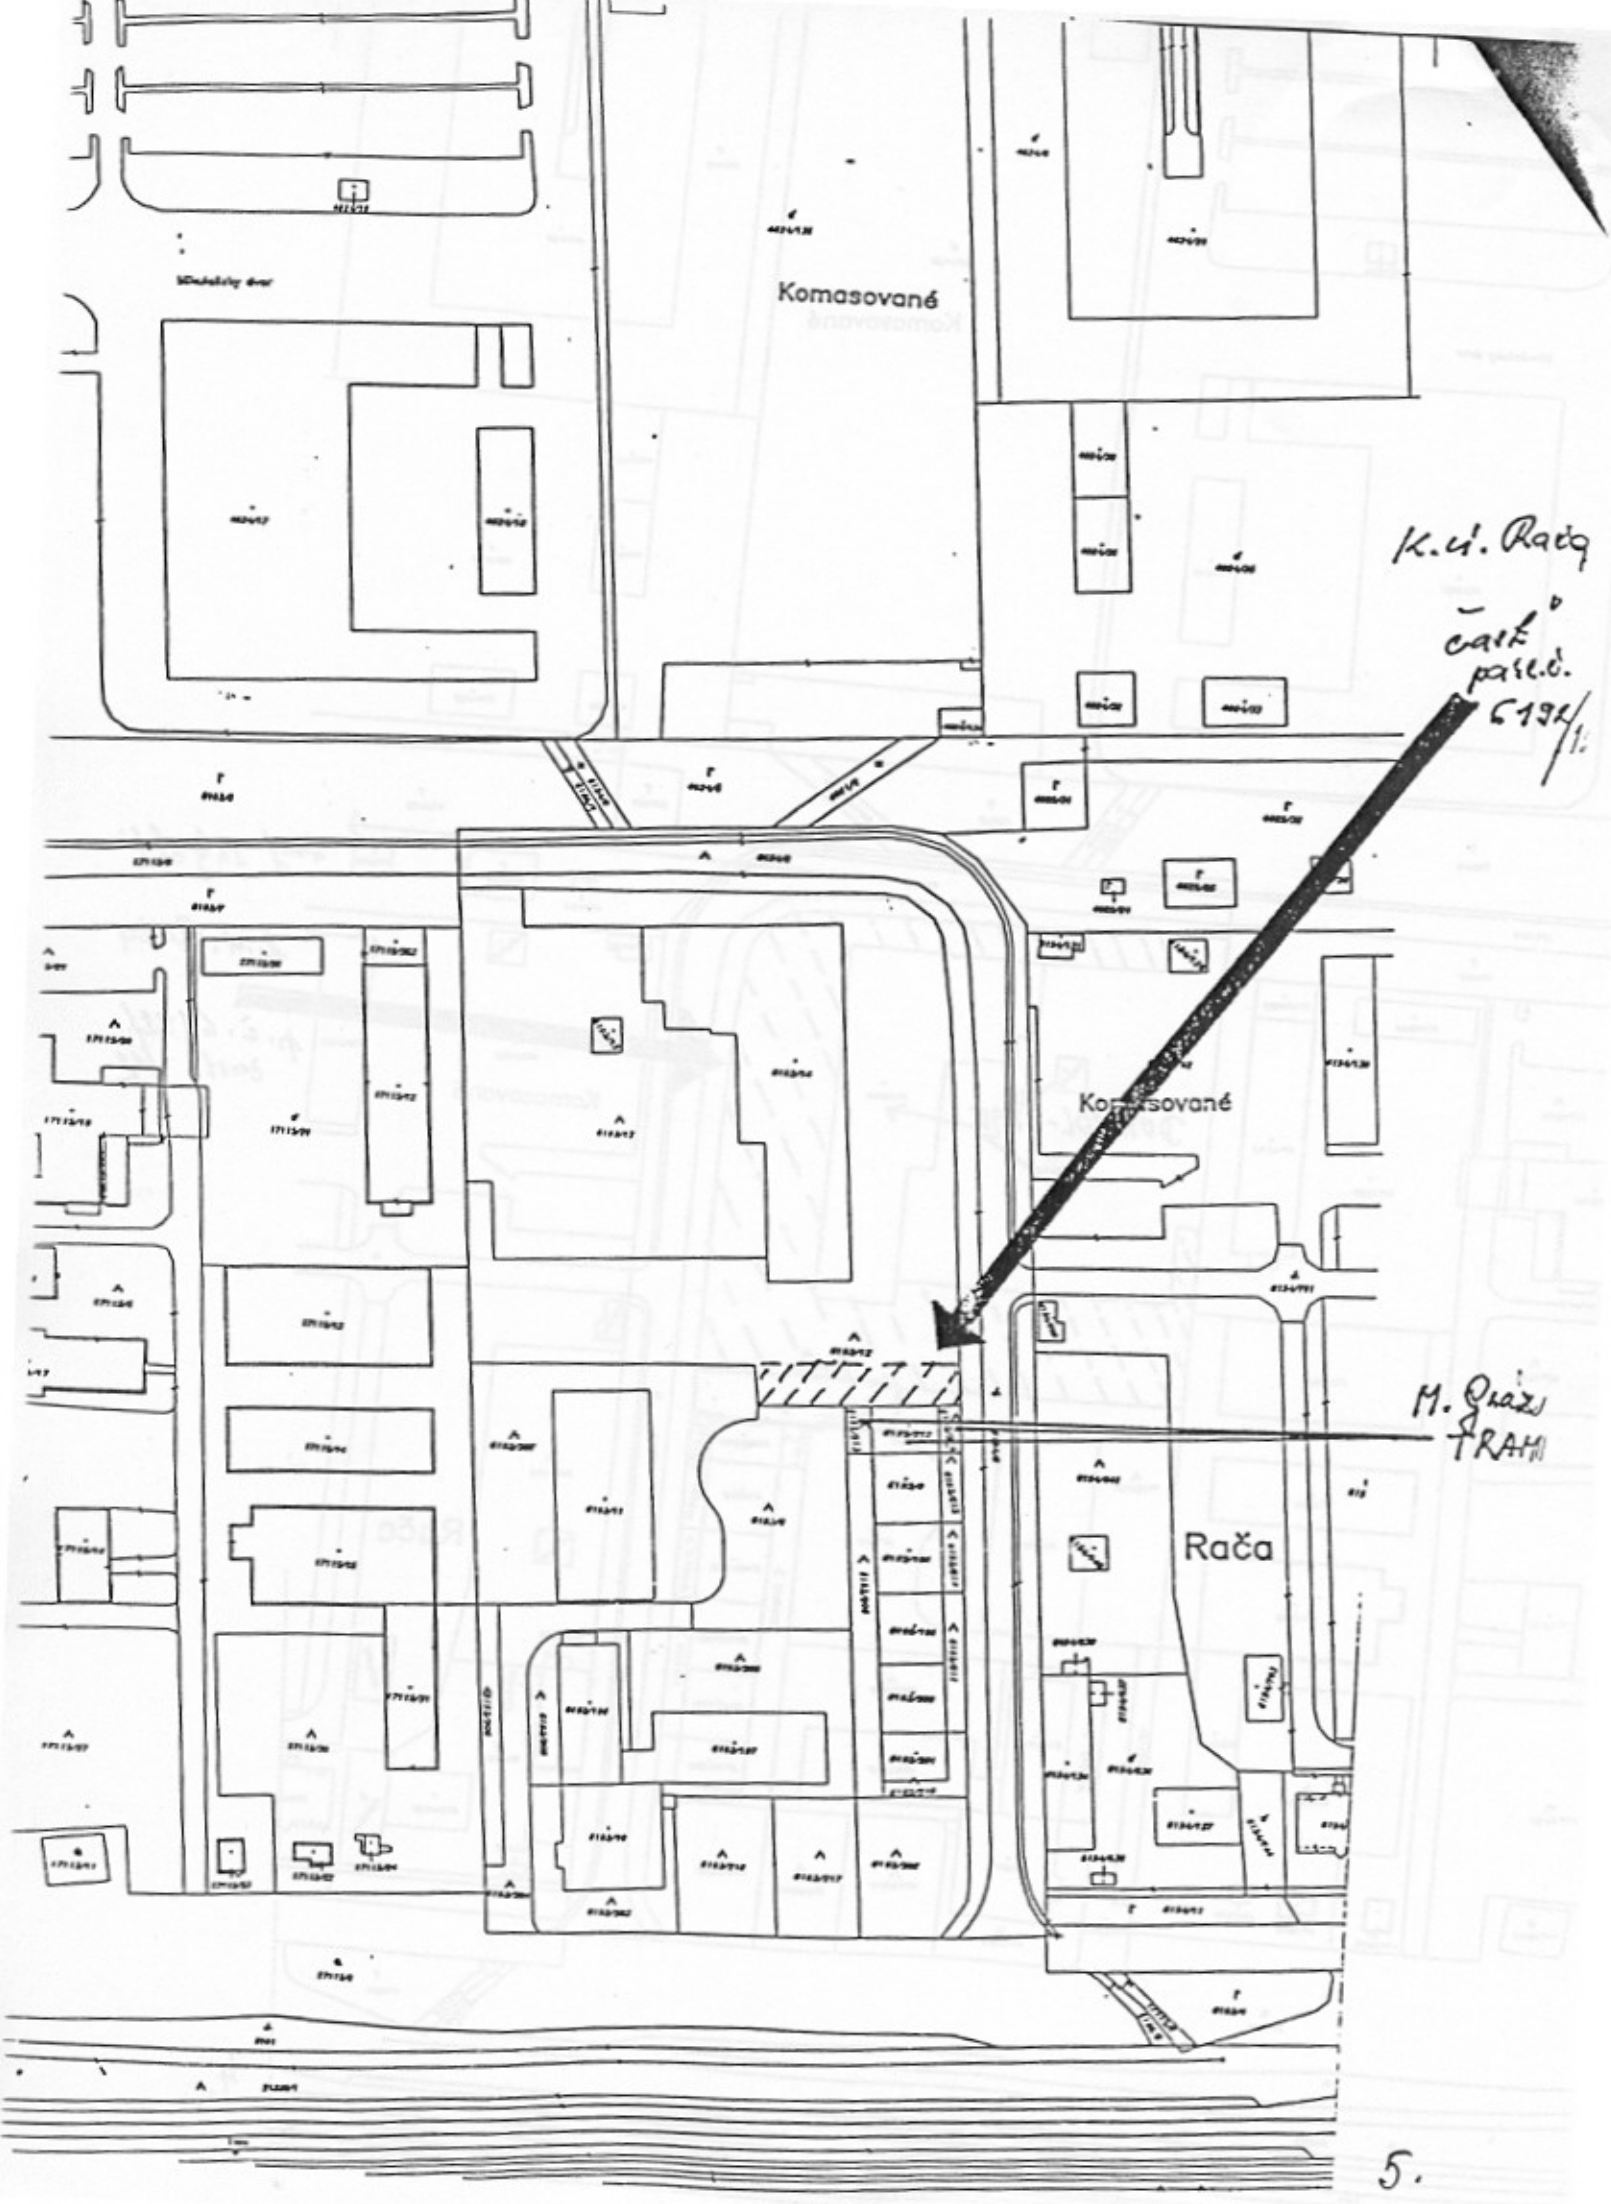

Komasované


Komasované

Rača

K.č. Rača

část
pauš.č.
6191/11

M. Draz
TRAH

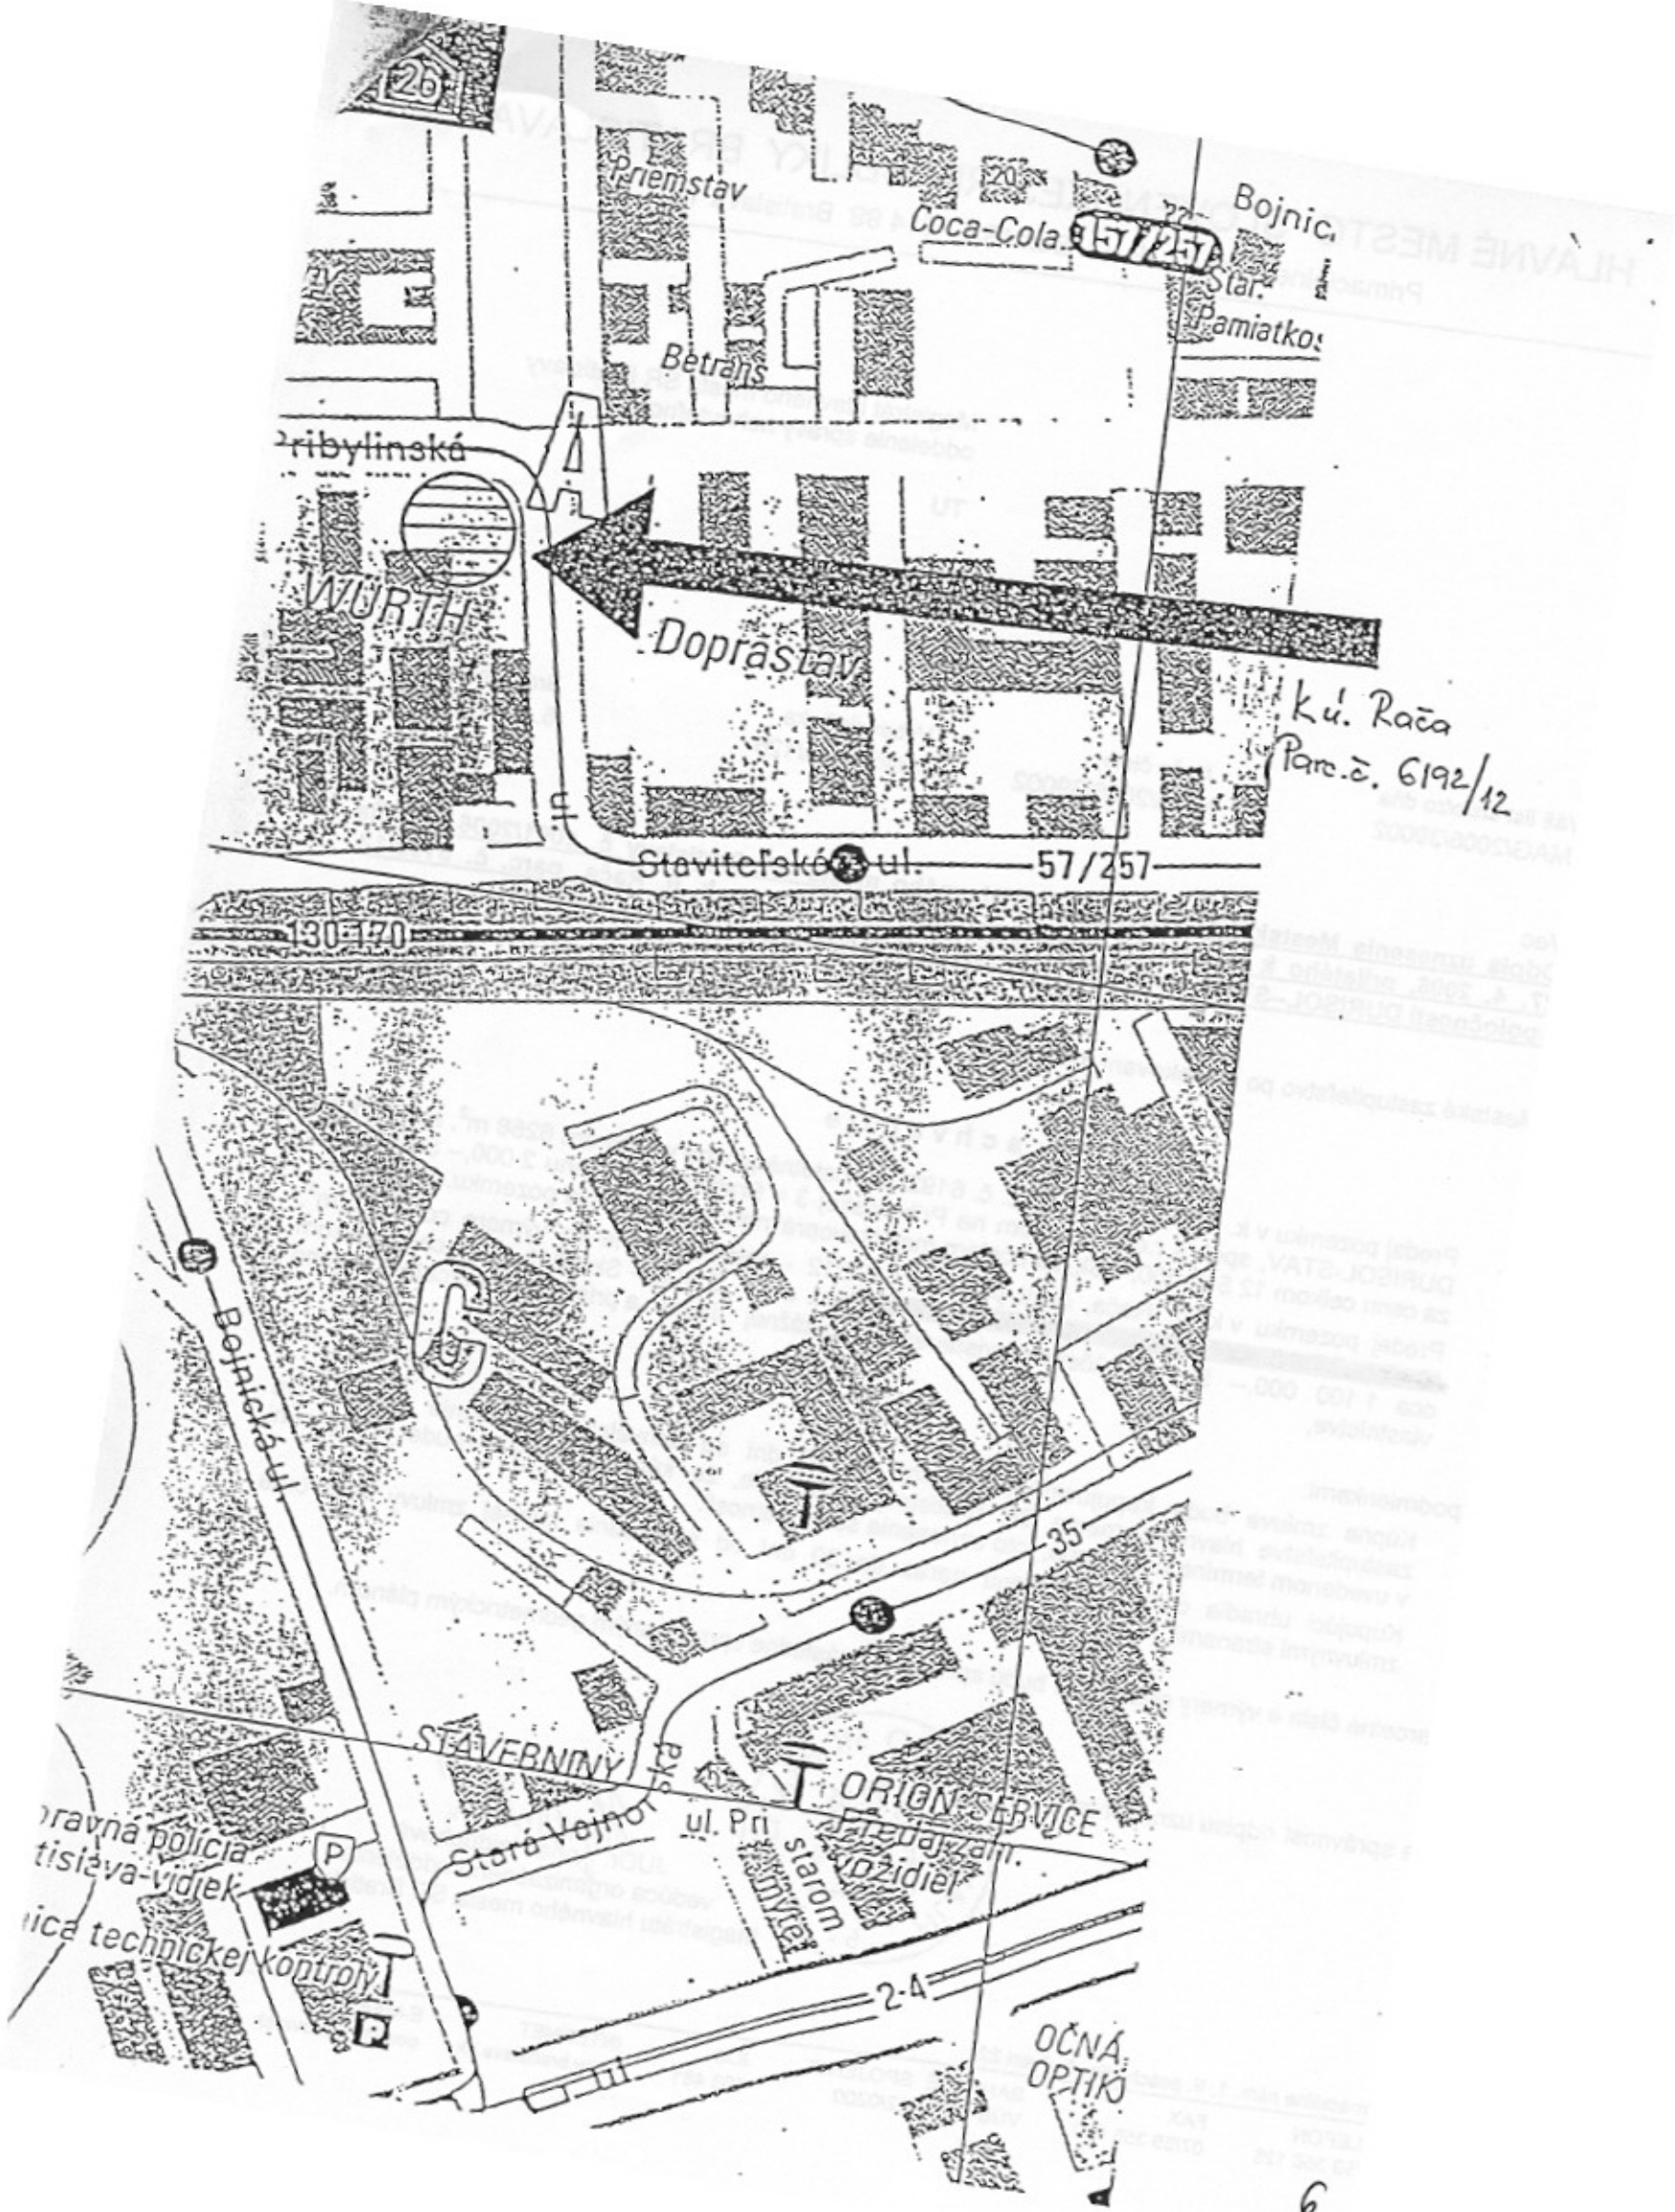

26

Premstav

Coca-Cola

57/257

Bojnica

Star.

Pamiatko

Betrans

Pribylinská

WÜRTH

Dopravná

Kú. Rača

Par.č. 6192/12

Staviteľská ul. 57/257

130-170

Bojnická ul.

STAVEBNINY

Stará Vajnol

ul. Pri starom
myteci

ORION SERVICE

Stará Vajnol

Starom
myteci

Právna polícia
tisiéva-videk

Polícia technickej kontroly

2-4

OCNÁ
OPTIKO

Magistrát hlavného mesta SR Bratislavy
oddelenie správy nehnuteľností

TU

Váš list číslo/zo dňa
MAG/2006/39002

Naše číslo
MAG/2006/39002

Vybavuje/linka
Jamrichová/126

Bratislava
5. 5. 2006

Vec

Odpis uznesenia Mestského zastupiteľstva hlavného mesta SR Bratislavy č. 1001/2006 zo dňa 27. 4. 2006, prijatého k návrhu na predaj pozemku v Bratislave, k. ú. Rača, parc. č. 6192/12, spoločnosti DURISOL-STAV, spol. s r.o., so sídlom v Bratislave

Mestské zastupiteľstvo po prerokovaní materiálu

schvaľuje

1. Predaj pozemku v k. ú. Rača, časti parc. č. 6192/12 - ostatná plocha vo výmere 6258 m², spoločnosti DURISOL-STAV, spol. s r.o., so sídlom na Pribylinskej 3 v Bratislave, za cenu 2 000,- Sk/m², t. z. za cenu celkom 12 516 000,- Sk, za účelom majetkovoprávneho vypořádania pozemku.
2. Predaj pozemku v k. ú. Rača, časti parc. č. 6192/12 - ostatná plocha vo výmere cca 550 m², ~~Mestské zastupiteľstvo hlavného mesta SR Bratislavy~~ za cenu 2 000,- Sk/m², t. z. za cenu celkom cca 1 100 000,- Sk, za účelom pristavenia montážnej dielne a prístupu k parcelám v jeho vlastníctve,

s podmienkami:

1. Kúpna zmluva bude kupujúcimi podpísaná do 90 dní od schválenia uznesenia v Mestskom zastupiteľstve hlavného mesta SR Bratislavy. V prípade, že kúpna zmluva nebude kupujúcimi v uvedenom termíne podpísaná, toto uznesenie stratí platnosť.
2. Kupujúci uhradia celú kúpnu cenu naraz do 30 dní od podpísania kúpnej zmluvy obidvoma zmluvnými stranami.

Parcelné čísla a výmery pozemkov budú spresnené následne spracovaným geometrickým plánom.

Za správnosť odpisu uznesenia:



Anna Hajdúchová
JUDr. Anna Hajdúchová
vedúca organizačného oddelenia
Magistrátu hlavného mesta SR Bratislavy