

Hlavné mesto Slovenskej republiky Bratislava




ÚZEMNÝ PLÁN HLAVNÉHO MESTA SLOVENSKEJ REPUBLIKY BRATISLAVY

ZMENY A DOPLNKY

ZaD 01 4.4. Zásobovanie plynom

Mierka 1:10 000
Rok 2008

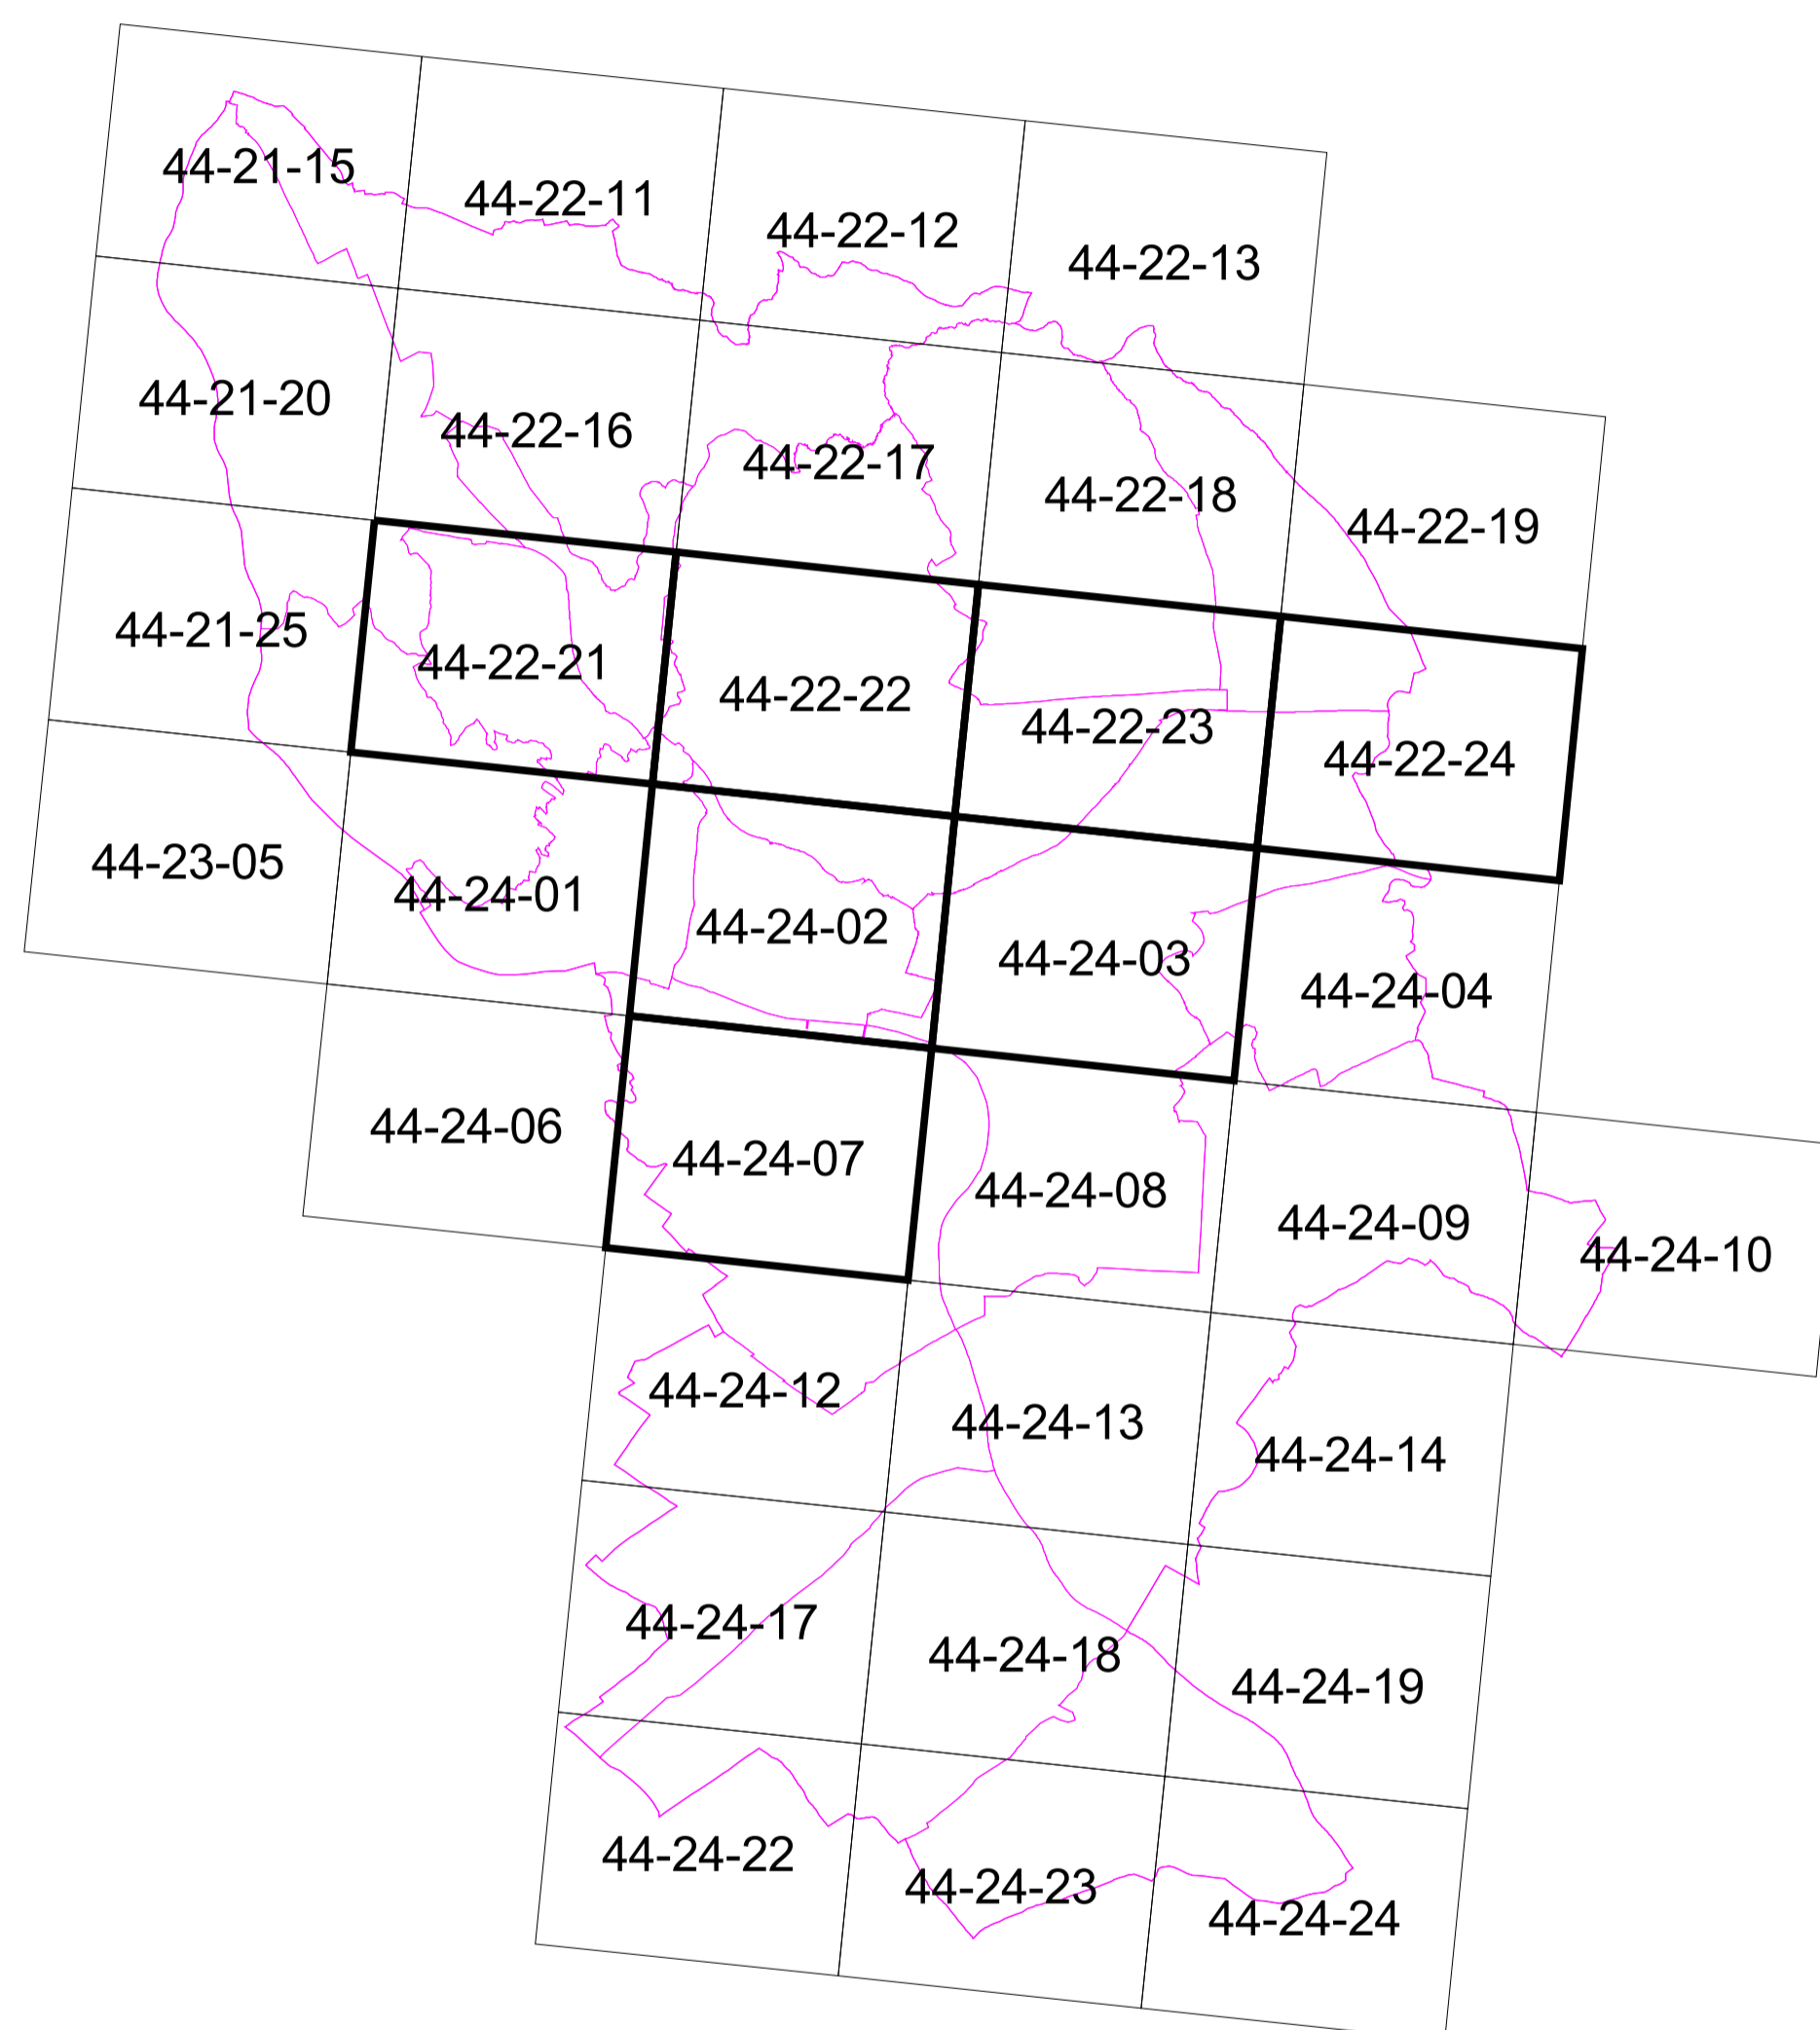

LEGENDA

Plynárenské zariadenia

- odovzdávacia regulačná stanica - stav
- odovzdávacia regulačná stanica - návrh
- regulačná stanica - stav
- regulačná stanica - návrh
- dimenzia potrubia
- návrh na zrušenie
- VTL 4,0 MPa - stav
- VTL 2,5 MPa - stav
- - - - - VTL 4,0 MPa (prevádzkovaný ako STL 0,3 MPa) - stav
- STL 0,3 MPa - stav
- STL 0,1 MPa - stav
- VTL 4,0 MPa - návrh
- VTL 2,5 MPa - návrh
- - - - - STL 0,3 MPa - návrh
- - - - - STL 0,1 MPa - návrh
- bezpečnostné pásma - stav
- bezpečnostné pásma - návrh

Poznámka - zmeny zariadení verejného dopravného vybavenia a funkčného využitia územia sú v grafike ZaD 01 vyznačené sivou farbou

Sekcia: 44-22-21

Mierka 1 : 10000



ZaD 01 4.4. Zásobovanie plynom

Sekcia: 44-22-22

Mierka 1 : 10000



ZaD 01 4.4. Zásobovanie plynom

Sekcia: 44-22-23

Mierka 1 : 10000



ZaD 01 4.4. Zásobovanie plynom

Sekcia: 44-22-24

Mierka 1 : 10000



ZaD 01 4.4. Zásobovanie plynom

Sekcia: 44-24-02

Mierka 1 : 10000



ZaD 01 4.4. Zásobovanie plynom

Sekcia: 44-24-03

Mierka 1 : 10000



ZaD 01 4.4. Zásobovanie plynom

Sekcia: 44-24-07

Mierka 1 : 10000



ZaD 01 4.4. Zásobovanie plynom