

Hlavné mesto Slovenskej republiky Bratislava




ÚZEMNÝ PLÁN HLAVNÉHO MESTA SLOVENSKEJ REPUBLIKY BRATISLAVY

ZMENY A DOPLNKY

ZaD 01 4.6. Telekomunikácie

Mierka 1:10 000
Rok 2008

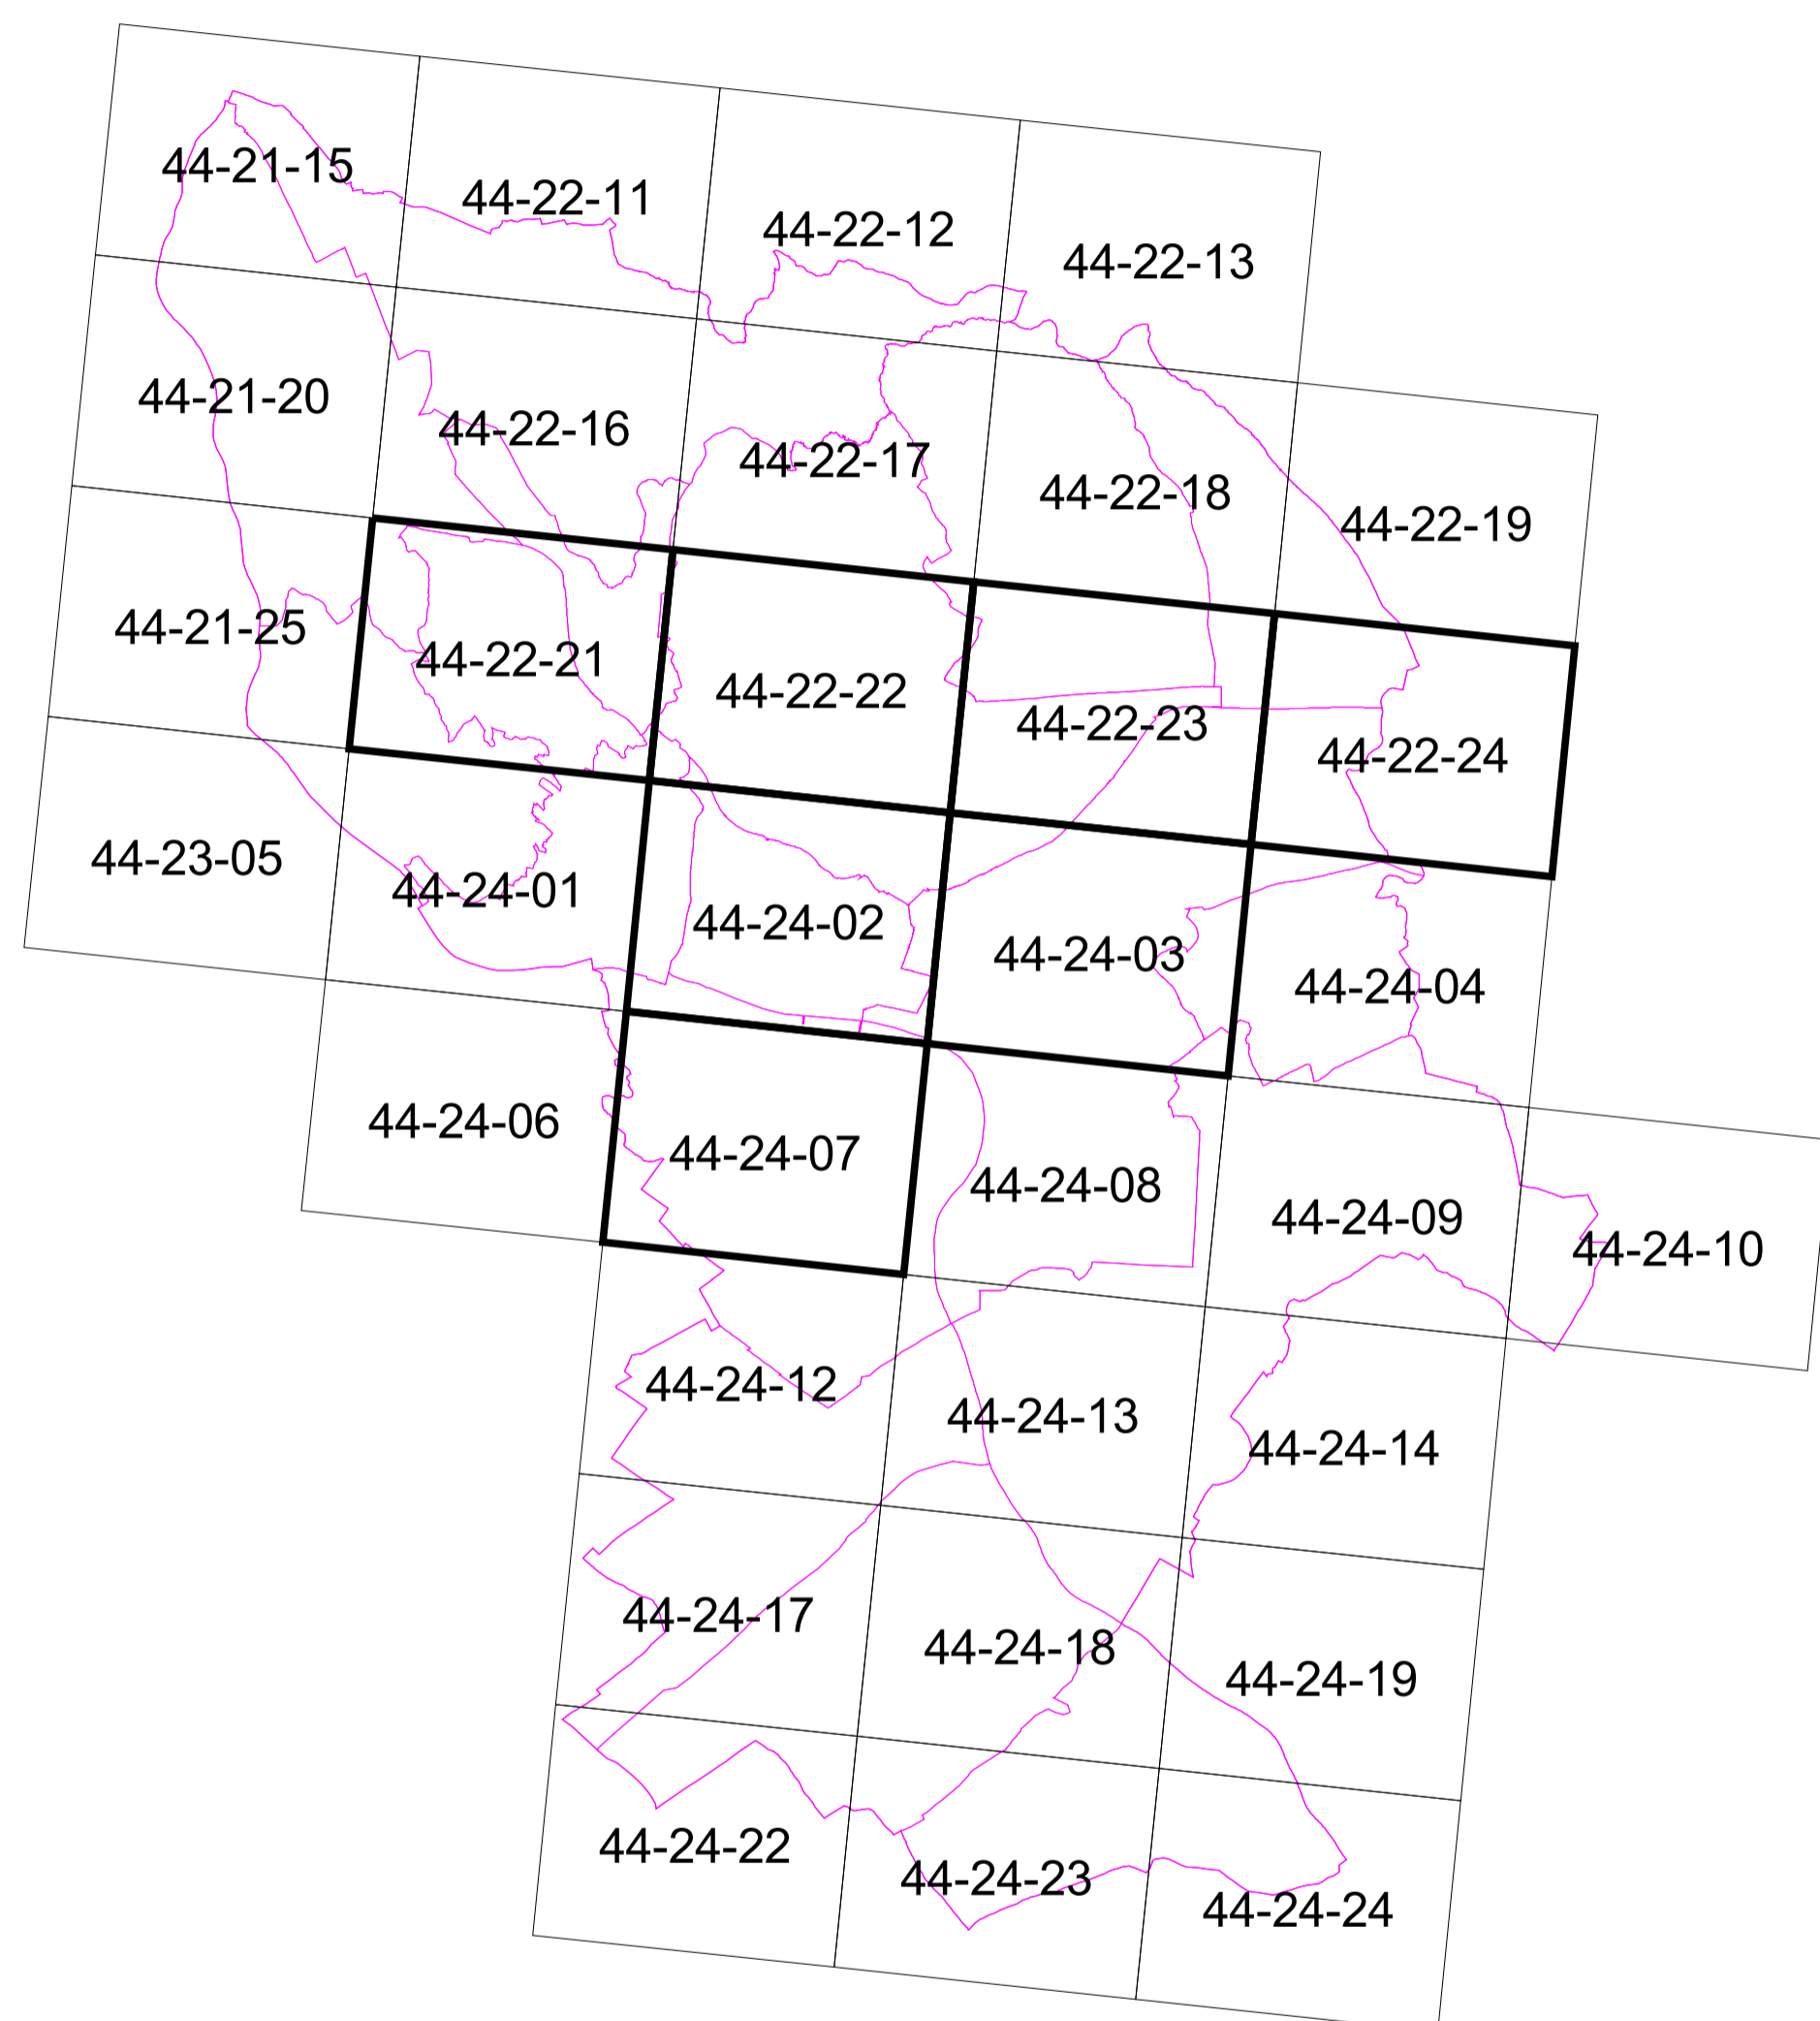

LEGENDA

- rajon TKB
- TKB
- RSU
- uzol telekomunikačných služieb - návrh
- diaľková rádioroleová trasa - stav
- miestna rádioroleová trasa - stav
- Kolektor - stav
- Káblovod -stav
- diaľková optická káblová trasa- stav
- - - diaľková optická káblová trasa - návrh
- diaľková metalická káblová trasa - stav
- oblastná optická káblová trasa- stav
- - - oblastná optická káblová trasa - návrh
- miestna optická káblová trasa - stav
- - - miestna optická káblová trasa - návrh
- hlavná metalická káblová trasa -stav
- - - hlavná metalická káblová trasa - návrh
- optická káblová trasa TKR - stav
- - - optická káblová trasa TKR - návrh
- optická káblová trasa Sirius- stav
- - - optická káblová trasa Sirius - návrh
- optická káblová trasa Sitel - stav
- Neverejný káblovod - stav
- Neverejná sieť - optická káblová trasa - stav

Poznámka - zmeny zariadení verejného dopravného vybavenia a funkčného využitia územia sú v grafike ZaD 01 vyznačené sivou farbou

Sekcia: 44-22-21

Mierka 1 : 10000

ZaD 01 4.6. Telekomunikácie



Sekcia: 44-22-22

Mierka 1 : 10000

ZaD 01 4.6. Telekomunikácie



Sekcia: 44-22-23

Mierka 1 : 10000

ZaD 01 4.6. Telekomunikácie



Sekcia: 44-22-24

Mierka 1 : 10000

ZaD 01 4.6. Telekomunikácie



Sekcia: 44-24-02

Mierka 1 : 10000

ZaD 01 4.6. Telekomunikácie



Sekcia: 44-24-03

Mierka 1 : 10000

ZaD 01 4.6. Telekomunikácie



Sekcia: 44-24-07

Mierka 1 : 10000

ZaD 01 4.6. Telekomunikácie

