

MAGISTRÁT HLAVNÉHO MESTA SLOVENSKEJ REPUBLIKY BRATISLAVY

Materiál na rokovanie
Mestského zastupiteľstva
hlavného mesta SR Bratislavy
dňa 24. septembra 2015

Informácia o spracovaní návrhu lokalít na umiestnenie nového cintorína na území Bratislavy, s vyhodnotením priestorových a funkčných podmienok

Predkladateľ:

Ivo Nesrovnal
primátor

Materiál obsahuje:

1. Návrh uznesenia
2. Dôvodovú správu
3. Priebeh doterajších prác
4. Návrh rozšírenia cintorína Vrakuňa
5. Uznesenie MsR č.150/2015 – v texte dôvodovej správy

Zodpovedný:

Ing. arch. Mgr. art. Silvester Černík
zástupca riaditeľa magistrátu

Spracovateľ:

Ing. arch. Tatiana Ďurčanská
Ing. arch. Ľubica Fenclová

September 2015

Návrh uznesenia

Mestské zastupiteľstvo po prerokovaní materiálu

A. schvaľuje

zámer rozšírenia cintorína Vrakuňa.

B. žiada

primátora hlavného mesta SR Bratislavy

doriešiť s mestskou časťou Bratislava – Vrakuňa, všetky podmienky zriadenia a rozšírenia cintorína Vrakuňa a predložiť na schválenie Mestskému zastupiteľstvu hlavného mesta SR Bratislavy.

T: 19.11.2015.

Dôvodová správa

Úloha „*Informácia o súčasných hrobových a urnových miestach na mestských cintorínoch a návrh riešenia nového cintorína na území hlavného mesta SR Bratislavy*“ vznikla už v roku 2004, kedy sa Uznesením č. 308/2004 zo dňa 26.2.2004 MsZ uložilo v časti B námestníčke primátora hl. m. SR Bratislavy *vytypovať miesto pre nový cintorín v mestskej časti Bratislava – Petržalka.*“ s termínom do 30.9.2004.

Pani námestníčka predložila lokality navrhované na nový cintorín podľa Návrhu ÚPN hl. m. SR Bratislavy, 2004, a to v MČ Jarovce v lokalite Južný rozvoj, v MČ Rača v lokalite Huštekl a v MČ Záhorská Bystrica v lokalite Predpolie krematória.

Uznesením MsZ č.502/2004 zo dňa 28.10.2004 MsZ po prerokovaní materiálu zobralo na vedomie splnenie uznesenia MsZ hl. m. SR Bratislavy č.308/2004 časť B.

V r. 2012 medzi vybrané úlohy primátora bola zaradená úloha: „*Vytypovať miesto pre nový bratislavský cintorín*“. Úloha sa nazýva odvtedy: Informácia o spracovaní návrhu lokalít na umiestnenie nového cintorína na území mesta Bratislavy s vyhodnotením priestorových a funkčných podmienok (ďalej Informácia).

Táto úloha vznikla na základe naliehavej potreby vyriešenia nedostatku hrobových miest v súčasných cintorínoch, podľa ktorého hlavné mesto má voľné kapacity hrobových miest na pochovávanie max. na 4 roky.

Výberu lokalít pre umiestnenie nového cintorína na území Bratislavy s vyhodnotením priestorových a funkčných podmienok predchádzal podrobný prieskum prírodných, územno-technických, urbanistických podmienok a vlastníckych vzťahov s ohľadom na dostupnosť pre obyvateľov. Podrobná štruktúra vlastníckych vzťahov v študovaných lokalitách sa nachádza na Oddelení územných generelov a GIS.

Pri výpočte plochy pre nový cintorín sa vychádzalo z údajov:

- na 1 hrobové miesto treba uvažovať 7 m² pozemku,
- ročná požiadavka v Bratislave je cca 500 nových hrobových miest,
- pri posudzovaní vhodnej lokality je treba sa riadiť Zákonom o pohrebníctve NR SR č.131/2010 Z.z., zmením jeho § 19 ods (1), kde sa uvádza: „hrob pre ukladanie ľudských pozostatkov musí spĺňať tieto požiadavky:
 - a) hĺbka pre dospelú osobu a dieťa staršie ako 10 rokov musí byť najmenej 1,6 m; pre dieťa mladšie ako 10 rokov najmenej 1,2 m, prehĺbený hrob musí mať hĺbku aspoň 2,2 m,
 - b) dno musí ležať najmenej 0,5 m nad hladinou podzemnej vody.

Priebeh doterajších prác

Predkladáme priebeh prác, ktoré vykonalo Oddelenie koordinácie územných systémov, Oddelenie územných generelov a GIS (ďalej OÚGG), Oddelenie sociálnych vecí Magistrátu hl.m. SR Bratislavy a Marianum – pohrebníctvo mesta Bratislavy na príprave nového cintorína pre mesto Bratislavu:

Rozšírenie cintorína Vrakuňa

- 5.3.2008 JUDr. M. Hrádek, riaditeľ pohrebništva mesta Bratislavy, na rokovaní u nám. primátora predniesol návrh na rozšírenie cintorína Vrakuňa. Po rokovaní sa uskutočnila obhliadka pozemku, ktorý prichádzal do úvahy na rozšírenie.
- Do OPP 18.6.2012 bol predložený materiál „Informácia o rozširovaní, resp. výstavbe nových cintorínov na území hlavného mesta SR“, spracovateľ JUDr. Hrádek. OPP poverila doriešiť otázku rozšírenia cintorína Vrakuňa (príprava architektonickej štúdie, zabezpečenie finančného krytia).
- 27.6.2012 sa konala porada vo veci rozšírenia cintorína Vrakuňa medzi zástupkyňou riaditeľa Magistrátu a riaditeľom pohrebništva mesta Bratislavy.
- 20.7.2012 sa konala porada riaditeľa pohrebništva mesta Bratislavy, referátu inžinierskych sietí na Magistráte a Bratislavskou vodárenskou spoločnosťou (ďalej BVS) ohľadom existujúceho kanála pri súčasnom cintoríne, zberača A, jeho ochranného pásma a o možnosti zasypania príľahlého kanála.
- 12.9.2012 sa uskutočnilo rokovanie vo veci rozširovania cintorína Vrakuňa na Oddelení sociálnych vecí Magistrátu, kde sa dohodlo, že sa pripraví list primátora adresovaný starostke Vrakuňa o vrátenie majetku zvereného do správy MČ späť mestu a vypracovanie geometrického plánu na odčlenenie časti predmetnej parcely.
- Miestne zastupiteľstvo Bratislava – Vrakuňa Uznesením č.325/2012 z 18.9.2012 schválilo predložiť návrh ZaD k ÚPN hl. m. SR Bratislavy na zmenu funkcie lesoparku na cintorín, so žiadosťou o ich prerokovanie a zapracovanie do ÚPN hl. m. SR Bratislavy.
- MZ Uznesením č.870/2012 zo dňa 22.11.2012 schválilo rozšírenie cintorína Vrakuňa a žiadalo primátora pripraviť vhodnú lokalitu na výstavbu nového celomestského pohrebiska.
- Materiál – Rozšírenie cintorína Vrakuňa bol kvôli petícii obyvateľov Vrakuňa zastavený.

Nové lokality

- Pre nový cintorín OÚGG vytypovalo 10 lokalít. Ku všetkým lokalitám boli v priebehu prác zisťované inžiniersko-geologické pomery z materiálu Mnohouúčelová inžinierskogeologická mapa Bratislavy v M 1:10000 (Zhotoviteľ GEOS Bratislava, 1993), vlastníci pozemkov a hladina spodnej vody. Vyhodnocovali sa lokality, ktoré boli vhodné z hľadiska funkčného využitia v ÚPN mesta Bratislavy. Na každú lokalitu sa vykonal prieskum v teréne a bola fotograficky zdokumentovaná.
- Informácia, ktorú spracovalo OÚGG Magistrátu, bola predložená do OPP 17.6.2013. OPP Informáciu zobrala na vedomie a žiadala ju doplniť o stanovisko BVS, prerokovať ju v komisii finančnej stratégie a pre správu a podnikanie s majetkom mesta, komisii územného a strategického plánovania, životného prostredia a výstavby a komisii sociálnych vecí, zdravotníctva a rozvoja bývania s termínom 19.8.2013.
- Stanovisko BVS, a.s. k lokalite bývalý Vodný zdroj z 10.6.2013: Cintoríny, kde sa ukladajú pozostatky zosnulých na postupné tlenie sú považované za rizikové miesta z hľadiska negatívneho sekundárneho ovplyvňovania kvality podzemných vôd. S výstavbou nového cintorína v ochrannom pásme I. a II. stupňa vodného zdroja Podunajské Biskupice nesúhlasili, pretože:
 - 1) Vodárenský zdroj nie je zrušený a stále platí povolenie na odber podzemnej vody a na ochranné pásma I. a II. stupňa, ktoré je potrebné rešpektovať. Objekty vodárenského zdroja, so sieťou pozorovacích vrtov slúžia na monitorovanie funkčnosti hydraulickej clony Slovaftu a.s. a vývoja akosti podzemnej vody vo vzťahu k prevádzke rafinérie a iných činností vykonávaných v okolí. V prípade potreby, pri havarijných situáciách je možné studne využiť na odber podzemných

vôd, resp. na sanačné účely k zabráneniu ďalšieho šírenia znečistenia. Podzemná voda je národným bohatstvom a štát Slovenská republika v prípade nutnosti inú alternatívu k zamedzeniu ohrozenia akosti vôd Žitného ostrova v smere od rafinérie Slovnaft a.s. z iných zdrojov znečistenia bratislavskej aglomerácie nemá.

- 2) Rozsiahle územie uvažovaného pohrebiska pre Bratislavu, ktoré považujeme za vážny, potencionálny zdroj ohrozenia kvality podzemnej vody, prúdiacej v smere od vodného zdroja Podunajské Biskupice do vnútrozemia Žitného ostrova, by ohrozilo aj ďalších odberateľov vody pre lokálne a individuálne zásobovanie.
- V Uznesení MZ č.1389/2014 zo dňa 30.1.2014 MZ schválilo v bode B. časti 4.4 predĺženie termínu uznesenia č. 870 (výstavba, resp. rozšírenie cintorínov) na termín 31.3.2014.
- Informácia bola predložená do OPP dňa 24.3.2014. OPP vrátila materiál na dopracovanie s výberom reálnych alternatív spolu s vyjadrením ich finančných nárokov.
- K dvom lokalitám v MČ Petržalka – lokalita Kapitulské pole (2 ha) a lokalita Vojenský dvor (9 ha) bola porada na Arcibiskupskom úrade dňa 3.4.2014 za účasti pani námestníčky primátora – Ing. V. Kimerlingovej, RNDr. M. Babiara a zástupcov Arcibiskupského úradu – V. Thurzu a T. Bernaťáka. Cirkev bola ochotná pozemky zameniť, resp. predať, u Vojenského dvoru aj prenajímať. Z porady vyplynula úloha pre pani námestníčku - oceniť parcely vo vlastníctve cirkvi. Zápis z porady bol postúpený do OPP 7.4.2014.
- Informácia na rokovaní Mestskej rady hl. m. SR Bratislavy dňa 8.4.2014 bola zaradená v programe v bode 19. Mestská rada Uznesením č.1113/2014 odporučila MZ dňa 24.4.2014 prerokovať materiál v bode 7. Nakoľko sa v závere MR zistilo, že k Informácii sa nevyjadrili JUDr. Hrádek a hlavná architektka, primátor požiadal, aby sa Informácia nepredložila na aprílové rokovanie MZ. Materiál mal byť dopracovaný o stanovisko pracovnej komisie.
- Stanovisko hlavnej architektky z 8.4.2014: Hlavná architektka odporúča Materiál pripraviť tak, aby boli poslancom predložené max. tri lokality, ktoré budú spĺňať požiadavky na lokalizáciu cintorínov v Bratislave. Materiál by mal byť pripravený tak, aby poslanci mohli zhodnotiť, akou cestou sa mesto vyberie aj s ohľadom na majetkové pomery (výmenou alebo kúpou pozemkov). Najväčší problém z hľadiska majetkových pomerov hlavná architektka vidí v zmene území, ako aj ich výmene, ktoré nie sú vo vlastníctve mesta, ale v súkromnom vlastníctve a sú určené na výstavbu.

Odporúčané lokality by mali spĺňať nasledovné požiadavky na lokalizáciu cintorínov: požadovanú veľkosť plochy kvôli počtu hrobov, rovinatý terén, vyčlenenie plochy v rámci areálu na pochovávanie významných osobností SR a mesta, výsledky hydrogeologického prieskumu, z ktorých je zrejmé, že pozemok je vhodný na takýto spôsob pochovávania, dopravnú prístupnosť a dopravné napojenie na MHD, pri výbere lokality zohľadniť aj ochranné pásma 50 m podľa §15 (8) Zákon 131/2010 Z.z. o pohrebníctve, kde vlastníč pozemku v ochrannom pásme má nárok na primeranú náhradu za obmedzenie užívania pozemku. Náklady spojené s technickými úpravami v ochrannom pásme a náhrady za obmedzenie užívania pozemku v ochrannom pásme uhradza zriaďovateľ, zohľadniť ďalšie dokumenty ako PHSR, pripravovanú Stratégiu pri zmene klímy a pod. – cintoríny predstavujú na území mesta významný potenciál zelene a pre obyvateľov okolitých lokalít aj zónu oddychu (možnosti prechádzok a pod.)

Hlavná architektka uvádza, že k jednotlivým lokalitám sa z tohto dôvodu vyjadrovať nebude. Ďalej považuje za zarážajúce, že do zoznamu sa dostala lokalita v areáli bývalého Vodného zdroja v Podunajských Biskupiciach, ku ktorej vydala BVS dňa 10.6.2013 záporné stanovisko. Navyše Areál VZ P.Biskupice, vzhľadom na vybudovanú infraštruktúru, bol použitý pri počiatočnej fáze „otáčania“ prúdenia (pôvodne prúdiacich sever>juh zo Slovnaftu do ŽO) podzemných vôd zo Slovnaftu. Prvých niekoľko rokov bolo odčerpávaných 3 000 l/sec /2 000 i/sec 21 studní – hydraulická clona; 1000 l/sec VZ P. Biskupice. V súčasnosti, aj vo výraznej snahe znížiť náklady na strane rafinérie, je odčerpávaných 1 000 l/sec z 21 studní.

Cintorín hlavného mesta musí spĺňať popri základnej funkcii aj ďalšie požiadavky, napríklad funkciu reprezentačnú, miesto pre pochovávanie štátnikov a významných osobností SR. V Bratislave napríklad chýba pomník neznámeho vojaka, ktorý býva v hlavných mestách prvým cieľom zahraničných návštev a pod.. Aby sa získalo čo najlepšie riešenie nového cintorína, jeho zakomponovania do územia z hľadiska celkového charakteru územia pri stabilizovaných územiach, ako aj v kontexte rozvojových území, ako aj jeho optimálneho dopravného napojenia, je nevyhnutné po výbere lokality vypísať architektonickú súťaž návrhov.

- Stanovisko riaditeľa mestského pohrebništva z 22.4.2014: riaditeľ Marianumu konštatuje, že nebol prizvaný k tvorbe materiálu. Lokalitu BVS považuje za nevhodnú pre riziko kontaminácie spodných vôd a OPP túto informáciu zo strany BVS zobrala na vedomie. Ďalej uvádza, že by mali byť predložené lokality s reálnym počtom riešiteľných vlastníkov, a nie Veľká lúka so 123 vlastníkmi súkromných osôb. Malo by sa prioritne jednať o pozemok vo vlastníctve mesta. Upozorňuje, že pri Kamenáčoch je hladina spodnej vody 1,2 až 1,4 m pod úrovňou terénu, čiže 0,8 až 0,6 m nad dnom hrobu. Vodný limit je tak kritický i pri viacerých lokalitách a je otázne ako by ho ako rizikový posudzoval hygienik. Ďalej uvádza, že materiál neobsahuje informácie o členitosti – reliéfe krajiny, prístupových cestách a dopravnom napojení, o predbežných stanoviskách dotknutých orgánov štátnej správy a územnej samosprávy. Navrhuje zvolať zasadnutie dotknutých osôb a po breinstormingovej diskusii pripraviť novú verziu materiálu.
- V zápise OPP zo dňa 2.6.2014 sa uvádza, že Informácia nebola zaradená na zasadnutie Mestskej rady dňa 12.6.2014 a následne ani na zasadnutie Mestského zastupiteľstva 26.6.2014.

Informácia o spracovaní návrhu lokalít na umiestnenie nového cintorína na území mesta Bratislavy s vyhodnotením priestorových a funkčných podmienok s výberom reálnej lokality.

- Ako reálna lokalita z hľadiska vlastníckych vzťahov bola vybratá lokalita *Kamenáče*, kde predchádzajúcemu vedeniu mesta investor Centrop, a.s. prisľúbil darovať k pozemkom mesta ešte 5 ha pozemku pre cintorín. Na lokalitu OÚGG dalo spracovať geologický prieskum u Spoločnosti pre inžiniersku geológiu, hydrogeológiu a geologický prieskum životného prostredia – V& V GEO, s.r.o., RNDr. I.Vlasko. Geologický prieskum konštatoval, že pri vykonaní určitých technických opatrení by mohlo dotknuté územie slúžiť plánovanému účelu cintorína a že zloženie horninového prostredia, bez vplyvu podzemnej vody, na daný účel sa môže považovať za vhodné.
- Informácia s výberom reálnej lokality – *Kamenáče* bola v OPP dňa 29.9.2014, v zápise sa uviedlo, že bude prerokovaná v OPP 6.10.2014.
- Na OPP dňa 6.10.2014 bola Informácia vrátená na dopracovanie o stanovisko Marianumu, vyjasnenie majetkových vzťahov a otázku zachovania biokoridoru a opäť predložená na OPP dňa 13.10.2014.

- Stanovisko riaditeľa Marianumu z 10.10.2014 k lokalite Kamenáče: Riaditeľ Marianumu pozitívne hodnotil možnosť vybudovať celomestské pohrebništvo s predpokladanou výmerou cca 30 ha v postupných krokoch. Dával však na zváženie, či vzdialenosť tejto lokality (západná strana Bratislavy) od MČ na východnej strane Bratislavy nie je priveľká. Ďalej sa domnieva, že zo strany vedenia mesta a ani MsZ nebola prijatá zásadná koncepcia, či budovať jedno veľké celomestské pohrebisko (napr. navrhovaný variant) alebo budovať 3 menšie pohrebiská (po 10 ha) na východe, západe a juhu mesta. Ďalej vyslovuje poľutovanie, že nebol prizvaný k tvorbe materiálu, kedy mohli byť eventuality rozanalizované pred spracovaním materiálu.
- Informácia bola predložená do OPP 20.10.2014. Bola doplnená o stanovisko riaditeľa Marianumu z 10.10.2014. OPP zobrala Informáciu na vedomie s pripomienkou: dopracovať do alternatívy 1 veľký a 2-3 malé cintoríny.
- Doplnené stanovisko Slovenského vodohospodárskeho podniku, š.p. z 20.10.2014 k lokalite Kamenáče: Poloha navrhnutého cintorína je v priestorovej kolízii (zasahuje do zátopového územia) pripravovaného centrálného poldra v súvislosti s urbanizáciou povodia Mláky (Lamačská brána, Centrop). Projektovú prípravu poldra zabezpečuje firma Reform Capital Slovakia, s.r.o., pričom momentálne prebiehajú pozemkové úpravy v záujmovom území a návrh vymedzenia zátopového územia o objeme, určenom zrážkovo – odtokovou štúdiou Lamačskej brány. Účelom poldra situovaného na sútoku Mláky s Vápenickým potokom je sploštenie povodňovej vlny Q100 Mláky s pozitívnym vplyvom na protipovodňovú ochranu intravilánu Devínskej Novej Vsi a okrajových častí plánovanej investičnej výstavby v Lamačskej bráne a Centrope - VPS. Naplnený polder pravdepodobne ovplyvní aj polohu hladiny podzemnej vody vo svojom okolí. S umiestnením cintorína v tejto polohe a rozlohe nesúhlasia a odporúčajú návrh inej lokality.
- Na poradách v dňoch 16.12.2014 a 28.1.2015 za účasti riaditeľa Magistrátu, zástupkyne riaditeľa Magistrátu Ing. arch. J. Plencnerovej, vedúceho OÚGG RNDr. M. Babiara sa hovorilo o možnosti realizovať cintorín v lokalite Kamenáče. Na porade sa dohodlo, že pred upresnením lokality pre cintorín bude treba zistiť hladinu spodnej vody, nakoľko posledné sondy (ktoré dal realizovať Centrop, a.s.) poukázali na vysokú hladinu spodnej vody. Zástupkyňa riaditeľa dala zistiť hladiny spodnej vody na SHMÚ, ktorý potvrdil v území Kamenáče vysoké hladiny spodnej vody (cca 1,5 m).

Navrhnutá lokalita na výstavbu nového cintorína na území mesta Bratislavy

Komisia územného a strategického plánovania, životného prostredia a výstavby MsZ hl. m. SR Bratislavy dňa 13.5.2015 odporúčala predložiť návrh lokalít na umiestnenie nového cintorína, t.j. potenciálnych pozemkov a širších vzťahov so zohľadnením vlastníckych vzťahov a Generelu dopravy výhľadovo na 20 rokov.

Na základe požiadavky OPP a Komisie územného a strategického plánovania, životného prostredia a výstavby MZ hl. m. SR Bratislavy navrhujeme lokalitu:

Rozšírenie existujúceho cintorína Vrakuňa v MČ Vrakuňa o plochu: 11 418 m².

Výhľadové rozšírenie (v grafickom vyjadrení 2. a 3.etapa) je obmedzené v súčasnosti platnou legislatívou, a to rešpektovaním ochranného pásma (50 m) v prípade novo navrhovaného cintorína.

Počet hrobových miest:

V 1. etape rozšírením cintorína by vzniklo 1 631 nových hrobových miest, čím by plocha mala postačiť na cca 3,3 roka.

Vo výhľadovom rozšírení (v 2. etape spolu s prvou by vzniklo 6 518 hrobových miest, čím by plocha mala postačiť na cca na 13 rokov) v 3. etape spolu s predchádzajúcimi by vzniklo 9192 nových hrobových miest, čím by plocha mala postačiť na cca 18 rokov.

Hĺbka hladiny spodnej vody: 2 - 5 m.

Geologická stavba: v podloží, v hĺbke viac ako 15 m vystupujú ílovitopiesčité sedimenty neogénu. Kvartér tvoria fluviálne piesčité štrky a piesčité a hlinitiesčité povodňové sedimenty.

Funkčné využitie podľa ÚPN mesta: 1003 - rekreácia v prírodnom prostredí

Vlastník: hlavné mesto SR Bratislava okrem výhľadového územia (3. etapa), ktoré majú vo vlastníctve súkromné osoby.

Technická infraštruktúra v území:

V území pre potenciálne rozšírenie cintorína Vrakuňa sa nachádzajú tieto zariadenia technickej infraštruktúry:

- nadradené potrubie verejného vodovodu DN 1200 mm,
- kanalizačný zberač „A“ s DN 4800/3300 mm, na ktorom je umiestnená odľahčovacia komora, ktorou je pri dažďových prietokoch odvádzaná časť odpadových vôd do Malého Dunaja,
- v ÚPN hl.m. SR Bratislavy 2007 je v tomto priestore navrhovaná územná rezerva pre dažďovú nádrž na zberači A.

Otázky rozšírenia cintorína vo vzťahu k týmto najvýznamnejším prvkom technickej infraštruktúry v tomto území bude potrebné konzultovať s prevádzkovateľom BVS,a.s.;

- okrajom územia prechádza VTL plynovod DN 200 mm,
- vyvýšené ostrovčeky nepravidelného tvaru sú čerpace studne úžitkového zdroja vody Istrochem, ktorý bol zrušený.

Pod 2. a 3. etapou navrhovaného rozšírenia cintorína sa nachádza skládka, ktorá je v materiáli MŽP SR *Register environmentálnych záťaží - časť A* zaradená medzi *pravdepodobné environmentálne záťaže s názvom lokality: medzi skládkou CHZJD a cintorínom.*

Skládka vznikla zasypaním mŕtveho ramena Malého Dunaja (pravdepodobne v rokoch 1967 – 1986) tak, že do depresie pri terénnych úpravách súvisiacich s reguláciou koryta Malého Dunaja alebo výstavbou železničnej trate, bola uložená aj škvara zo spaľovne. Povrch územia je zrekultivovaný (škvara, ktorá bola na povrchu sa odviezla), jeho južná časť zasahuje do Vrakunského lesíka. Podľa registra ASP (antropogénnych sedimentov pochovaných) bol okrem domového a rumoviskového odpadu ukladaný aj odpad zo spaľovania odpadu, ktorý má kategóriu nebezpečný.

Ako kontaminujúca látka sa uvádza priesaková kvapalina / NH₄⁺, kovy, s plošným rozsahom kontaminácie podzemných vôd: nad 500 m².


Záver

Ďalší postup:


Zadať spracovanie urbanistickej štúdie, ktorá bude slúžiť ako podklad pre zmeny a doplnky platného UPN hl. m. SR Bratislavy, 2007, a to zmenu z funkčného využitia z funkcie 1003 - *rekreácia v prírodnom prostredí* na funkciu 1120 - *vyhradená zeleň*, po ktorej je možné rozšírenie cintorína realizovať.

Uznesenie MsR z 10.9.2015:

Mestská rada odporúča Mestskému zastupiteľstvu prerokovať informáciu o spracovaní návrhu lokalít na umiestnenie nového cintorína na území Bratislavy s vyhodnotením priestorových a funkčných podmienok.

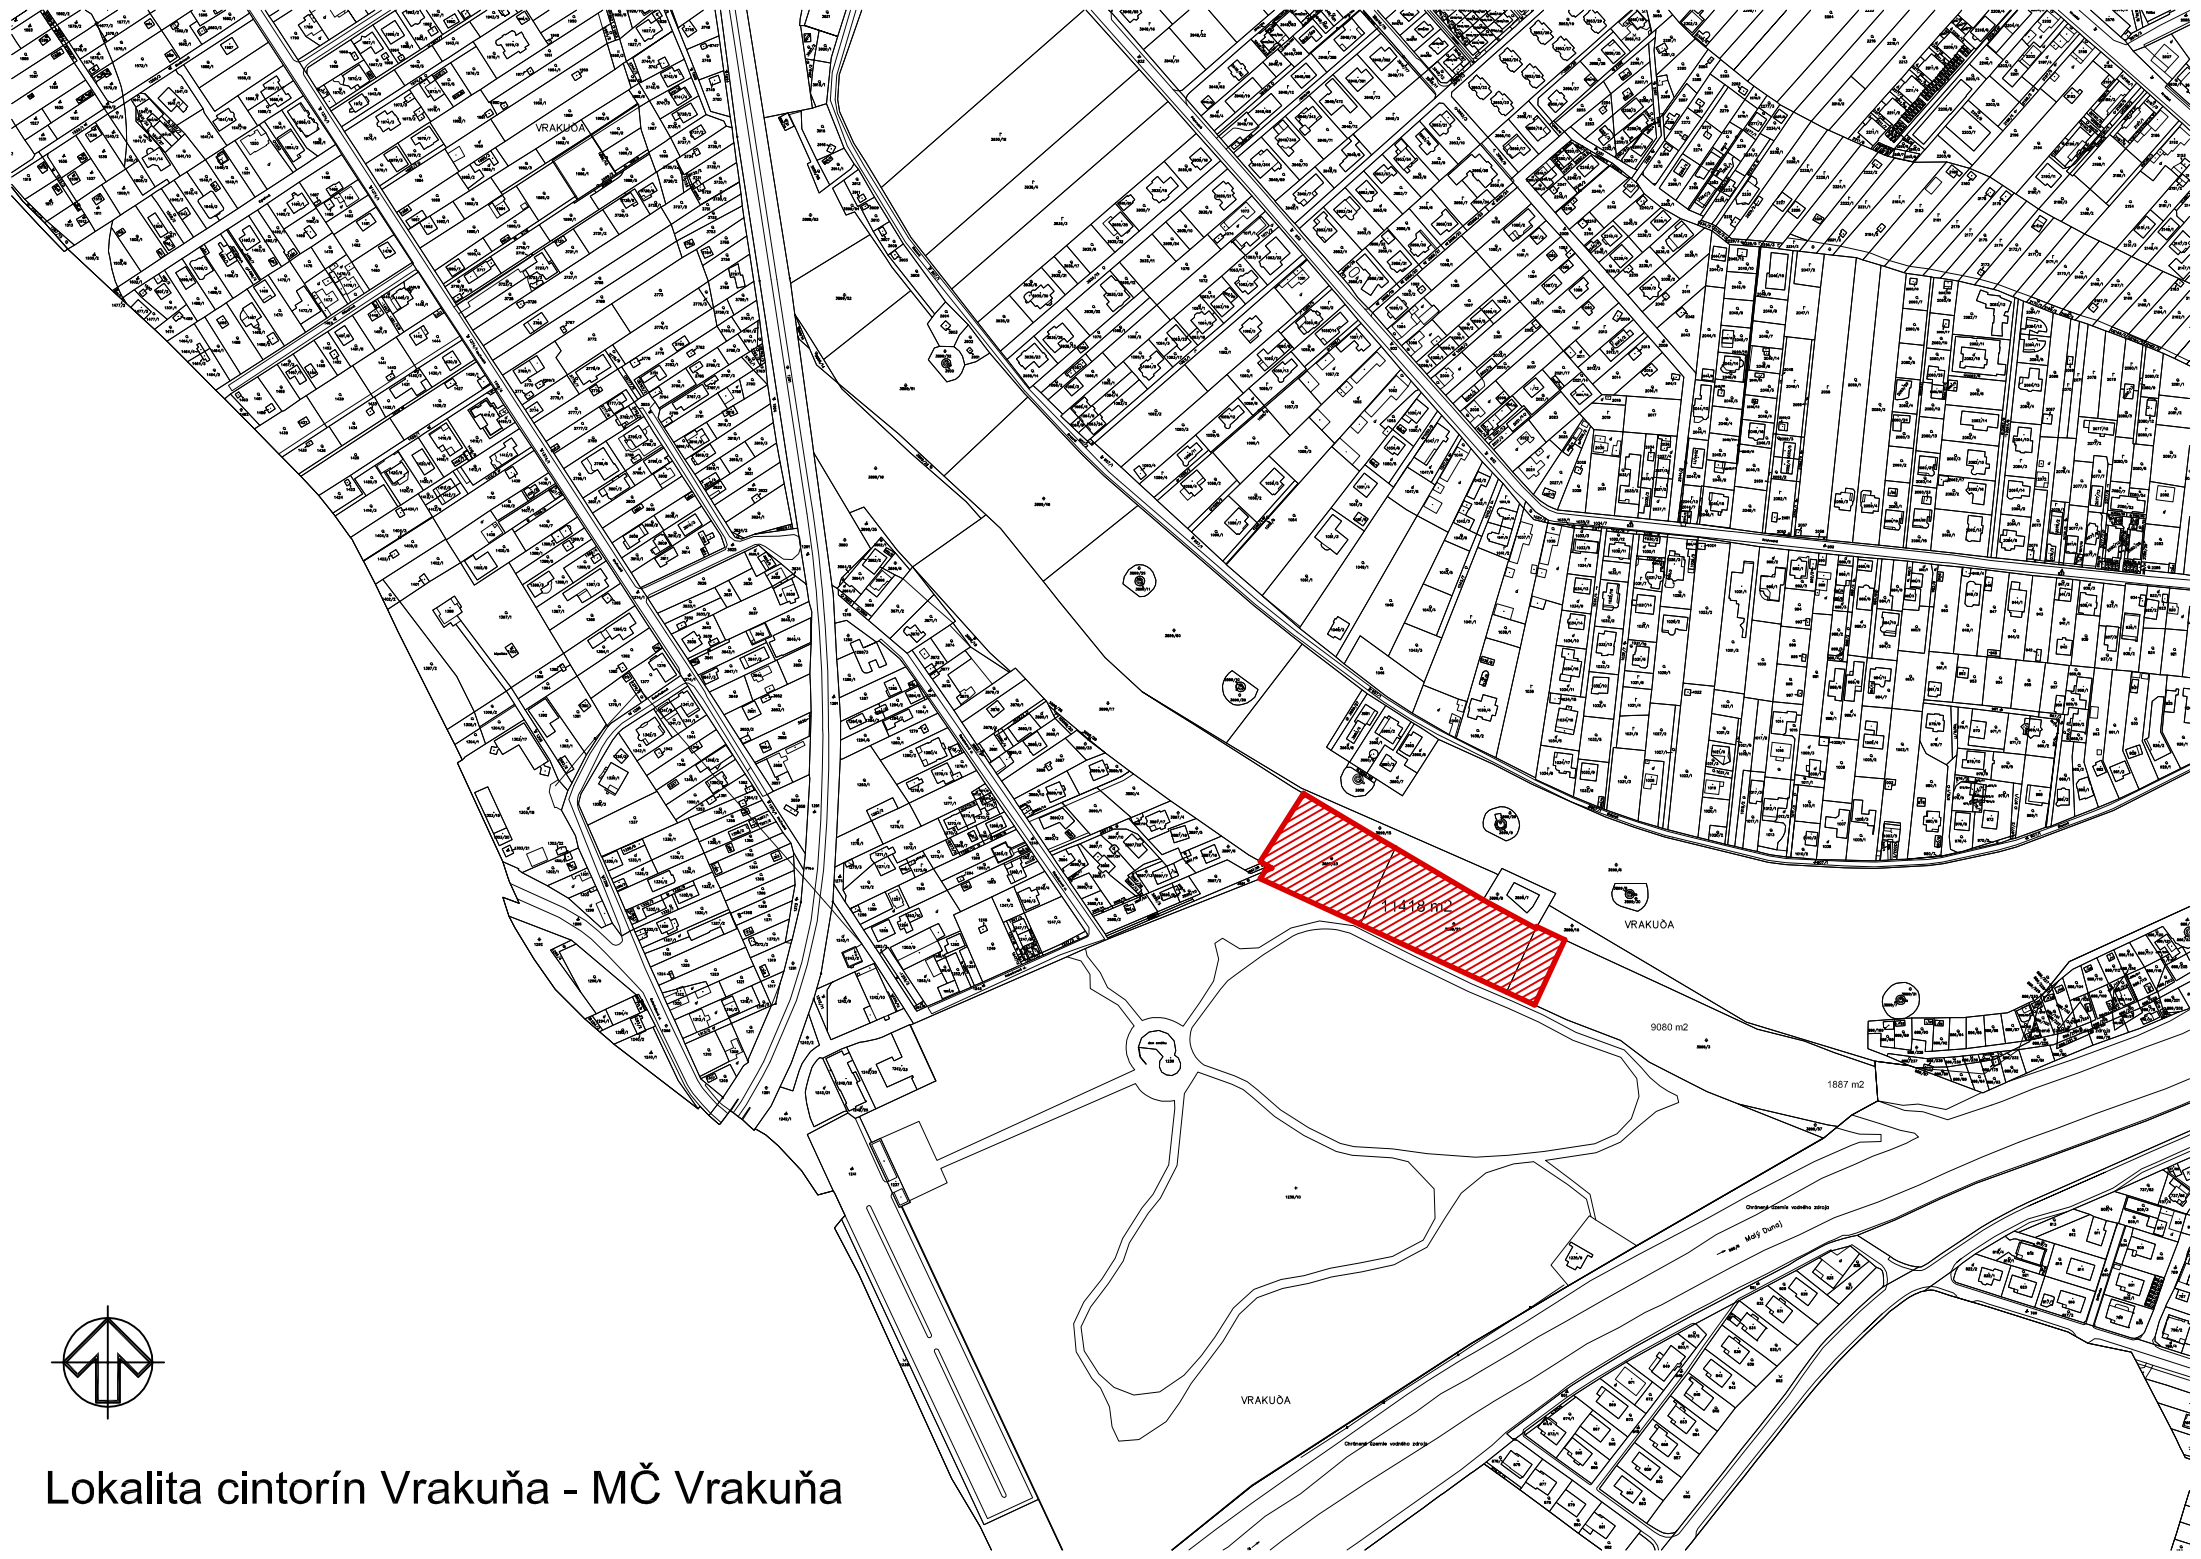

Lokalita cintorín Vrakuňa - MČ Vrakuňa

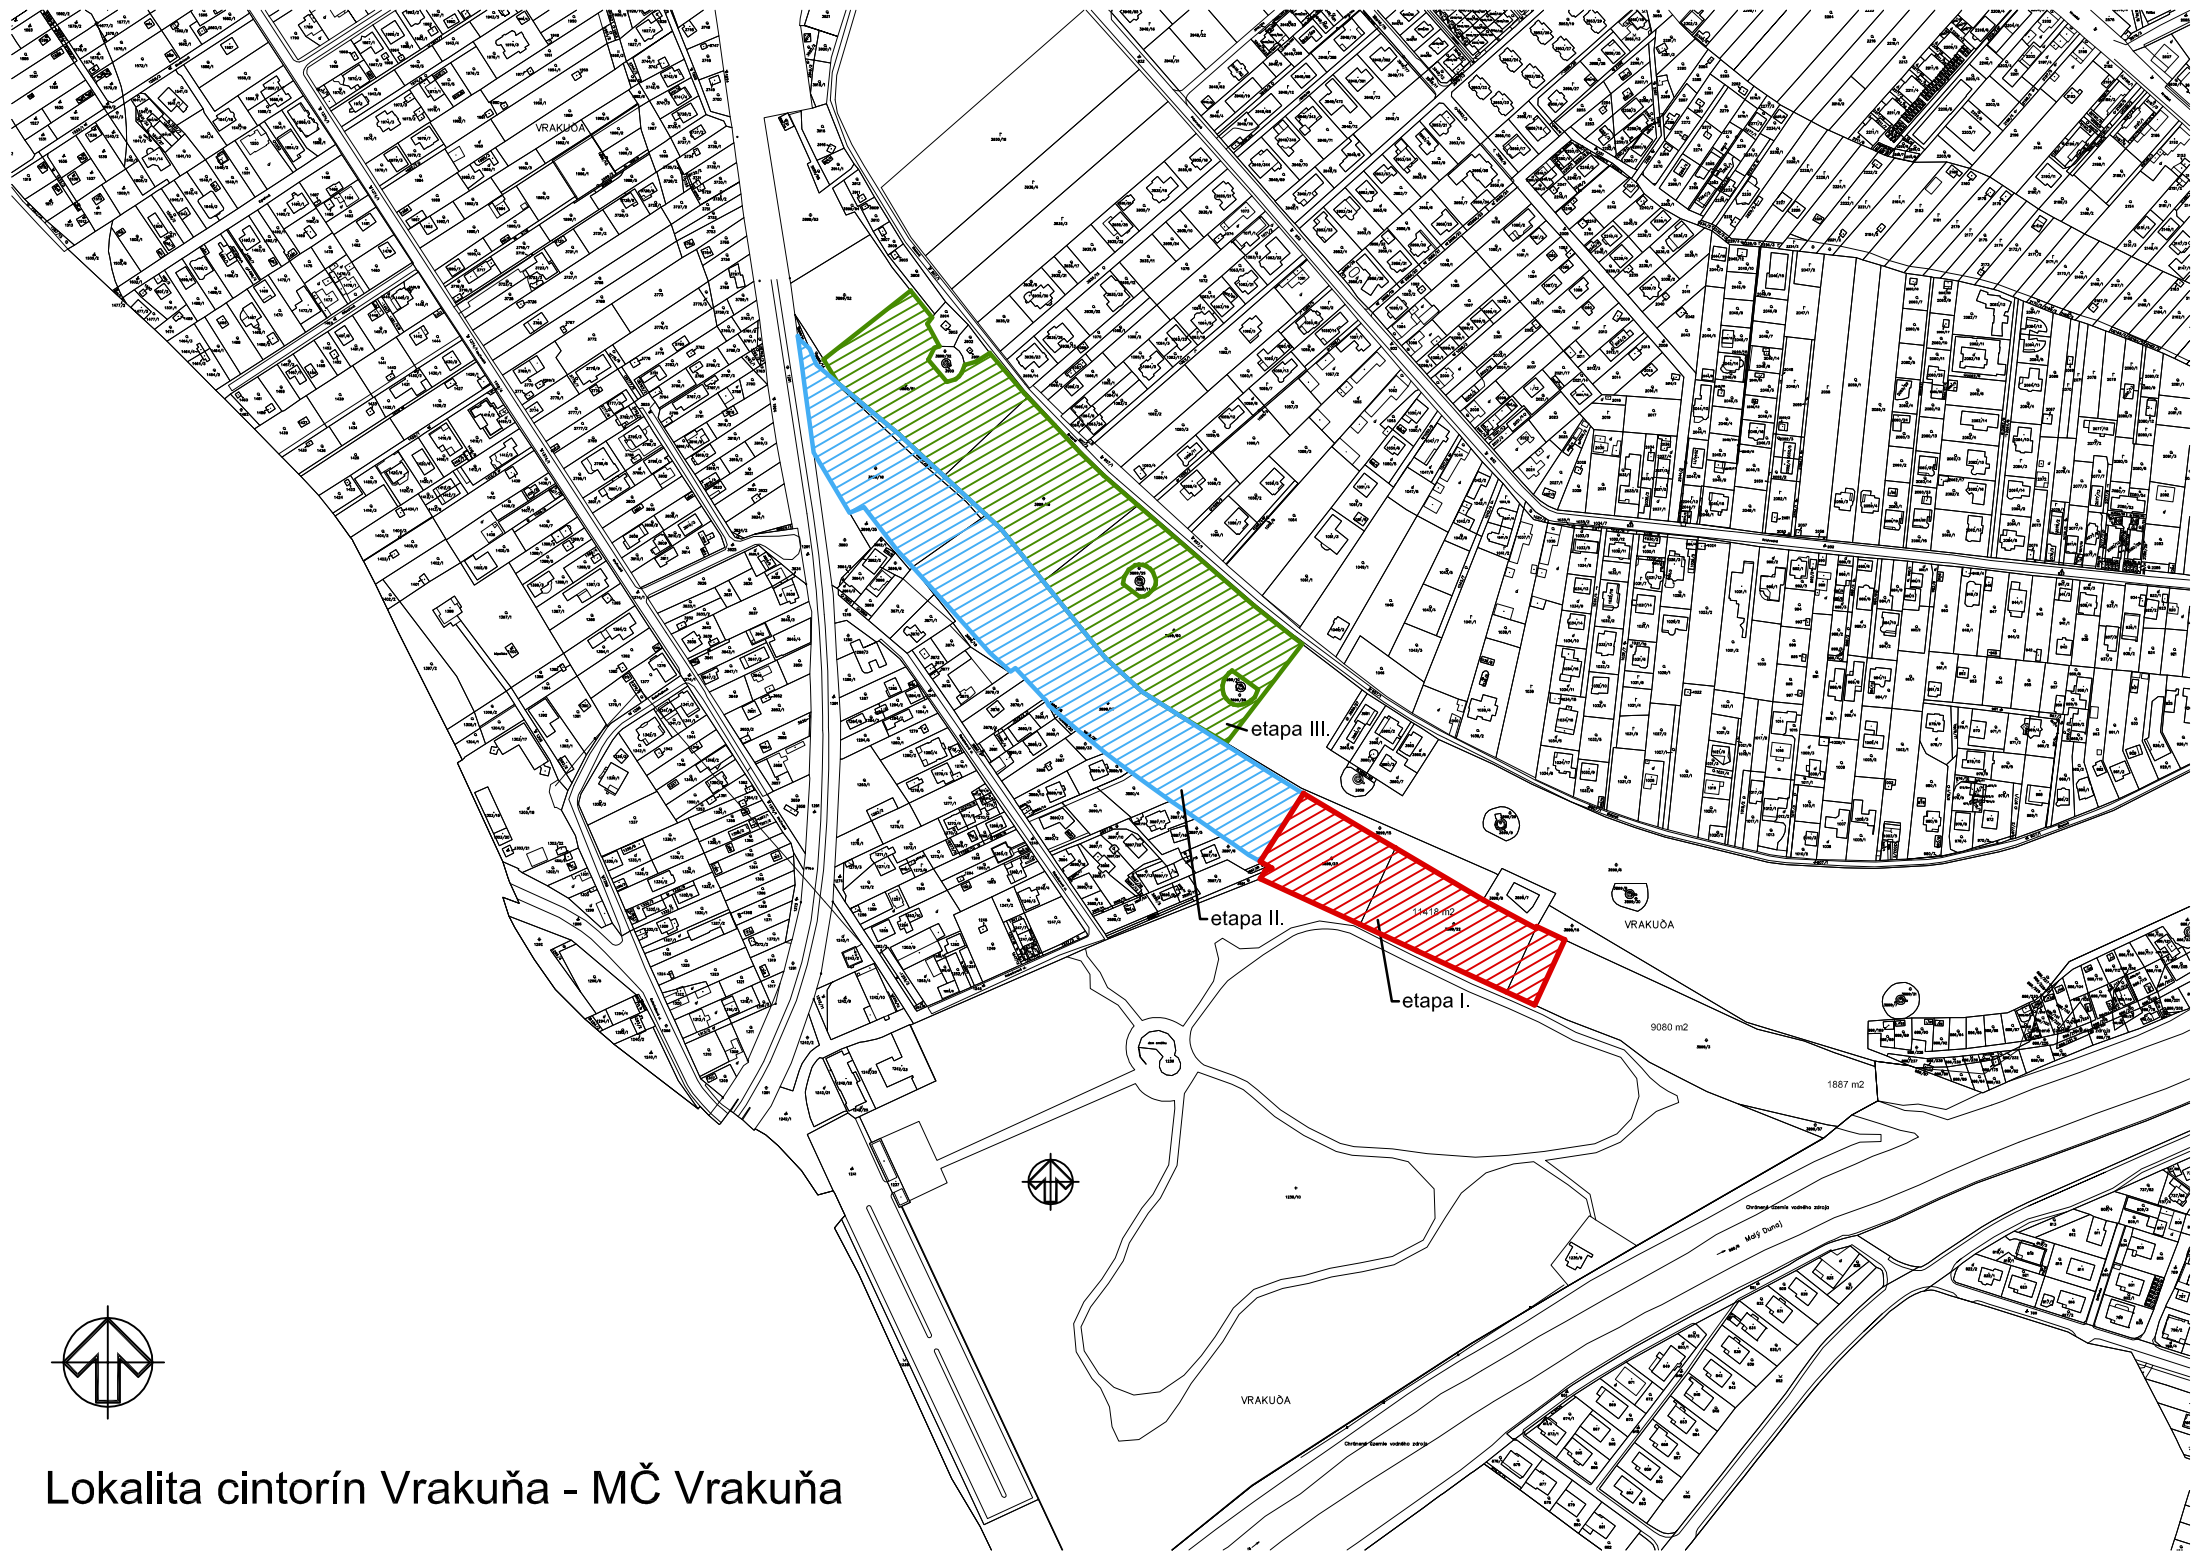

Lokalita cintorín Vrakuňa - MČ Vrakuňa

